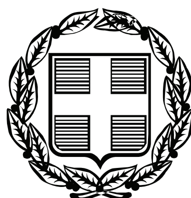


ΕΦΗΜΕΡΙΣ ΤΗΣ ΚΥΒΕΡΝΗΣΕΩΣ

ΤΗΣ ΕΛΛΗΝΙΚΗΣ ΔΗΜΟΚΡΑΤΙΑΣ

ΤΕΥΧΟΣ ΤΕΤΑΡΤΟ **Αρ. Φύλλου 539**

30 Δεκεμβρίου 2011

ΠΕΡΙΕΧΟΜΕΝΑ

ΑΠΟΦΑΣΕΙΣ

ΑΠΟΦΑΣΕΙΣ

Αριθμ. 6836/18-11-2011 (1)

Κήρυξη ως αναδασωτέας δημόσιας δασικής έκτασης με εμβαδόν (1.441,63 τ.μ.), στη θέση «Μακρύς Λάκκος» χωριού Πλοκαμιανά της τοπικής κοινότητας Βάθης της δημοτικής ενότητας Ινναχωρίου Δήμου Κισσάμου νομού Χανίων.

Ο ΓΕΝΙΚΟΣ ΓΡΑΜΜΑΤΕΑΣ
ΑΠΟΚΕΝΤΡΩΜΕΝΗΣ ΔΙΟΙΚΗΣΗΣ ΚΡΗΤΗΣ

Έχοντας υπόψη:

1. Τις διατάξεις του Ν. 3852/2010 «Νέα Αρχιτεκτονική της Αυτοδιοίκησης και της Αποκεντρωτικής Διοίκησης - Καλλικράτης».

2. Την υπ' αριθμ. 373/27-1-2011 (ΦΕΚ τ.Δ΄ 459/2011) απόφαση Γεν. Γραμματέα Αποκεντρωμένης Διοίκησης Κρήτης «Ορισμός εισηγητών και μεταβίβαση εξουσίας υπογραφής.

3. Τις διατάξεις άρθ. 24 παρ. 1 και 117 παραγρ. 3 του Συντάγματος των Ελλήνων.

4. Το Π.Δ. 136/2010 (ΦΕΚ Α΄ 229) Οργανισμός Αποκεντρωμένης Διοίκησης Κρήτης.

5. Τις διατάξεις του Ν. 998/1979 περί προστασίας των δασών κ.λπ. και ειδικότερα του άρθρου 3 όπως τροποποιήθηκε με τον Ν. 3208/2003, την παρ. 1 του άρθρου 38 και το άρθρο 41 παρ. 1 του Νόμου 998/79.

6. Τις διαταγές του Υπουργείου Γεωργίας: α) 160417/1180/8-7-1980 και β) 182447/3049/24-9-1980.

7. Την υπ' αριθμ 6484/7-11-2011 εισηγητική έκθεση της Δ/νσης Δασών Χανίων με την οποία εισηγείται να κηρυχθεί αναδασωτέα η έκταση, αποφασίζουμε:

Κηρύσσουμε ως αναδασωτέα την παρανόμως εκχερσωμένη δημοσία δασική έκταση με στοιχεία Α, Β, Γ, Δ, Ε, Ζ, Α με εμβαδόν χίλια τετρακόσια σαράντα ένα τετρ. μέτρα και εξήντα τρία εκατοστά (1.441,63) τετρ. μέτρα, στην θέση «Μακρύς Λάκκος» της τοπικής κοινότητας Βάθης της δημοτικής ενότητας Ινναχωρίου Δήμου Κισσάμου νομού Χανίων, όπως απεικονίζεται στο υπογεγραμμένο και θεωρημένο από την Δντρια Δασών Χανίων συνημμένο απόσπασμα χάρτη κλίμακας 1:5000, η οποία καταλήφθηκε παρανόμως και άνευ αδείας της αρμοδίας Δασικής Αρχής.

Οι συντεταγμένες κορυφών στο σύστημα έκτακτης Γ.Σ. Α. 87' της έκτασης είναι οι παρακάτω: Χ= 458602.46 Ψ= 3910746.60, Χ=458645.69 Ψ=3910695.92, Χ=458622.62 Ψ=3910679.32, Χ=458590.53 Ψ= 3910737.64, Χ=458593.33 Ψ=3910739.55, Χ=458592.77 Ψ=3910740.99.


Η ανωτέρω έκταση απεικονίζεται στο από 3-11-2011 απόσπασμα χάρτη κλίμακας 1:5000 που είναι θεωρημένο από την Δντρια Δασών Χανίων και προσαρτημένο στο παρόν έγγραφο μας. Η αλλοιωμένη έκταση βρίσκεται ανατολικά του χωριού Πλοκαμιανά Δήμου Κισσάμου και συνορεύει με δασικές και γεωργικές εκτάσεις. Το έδαφος της έκτασης είναι επίπεδο, είναι βαθύ, και η έκθεση ως προς τον ορίζοντα είναι ακαθόριστη. Σύμφωνα με φωτοερμηνεία των ετών 1945 και 1960 η έκταση πριν την αλλοίωση τους καλυπτόταν από θαμνώδη ξυλώδη βλάστηση, σε ποσοστό 40-60%. Οι όμορες εκτάσεις ήταν της ίδιας μορφής δυτικά, εν μέρει βόρεια και εν μέρει νότια που καλύπτονται σε ποσοστό %0-60% θαμνώδη βλάστηση.

Ο σκοπός για τον οποίο κηρύσσεται αναδασωτέα η έκταση αυτή είναι η διατήρηση του δασικού χαρακτήρα αυτής, η αποκατάσταση με φυσική αναγέννηση της αλλοιωθείσης αυτοφυούς θαμνώδους βλάστησης, και ο αποκλεισμός της αυθαιρέτου και παρανόμου αλλαγής χρήσεως της εκτάσεως.

Η απόφαση αυτή να δημοσιευθεί στην Εφημερίδα της Κυβερνήσεως.

Ηράκλειο, 14 Νοεμβρίου 2011

Με εντολή Γενικού Γραμματέα
Αποκεντρωμένης Διοίκησης
Ο Γενικός Διευθυντής Αποκεντρωμένης Διεύθυνσης
ΝΙΚΟΛΑΟΣ ΠΑΡΑΣΥΡΗΣ

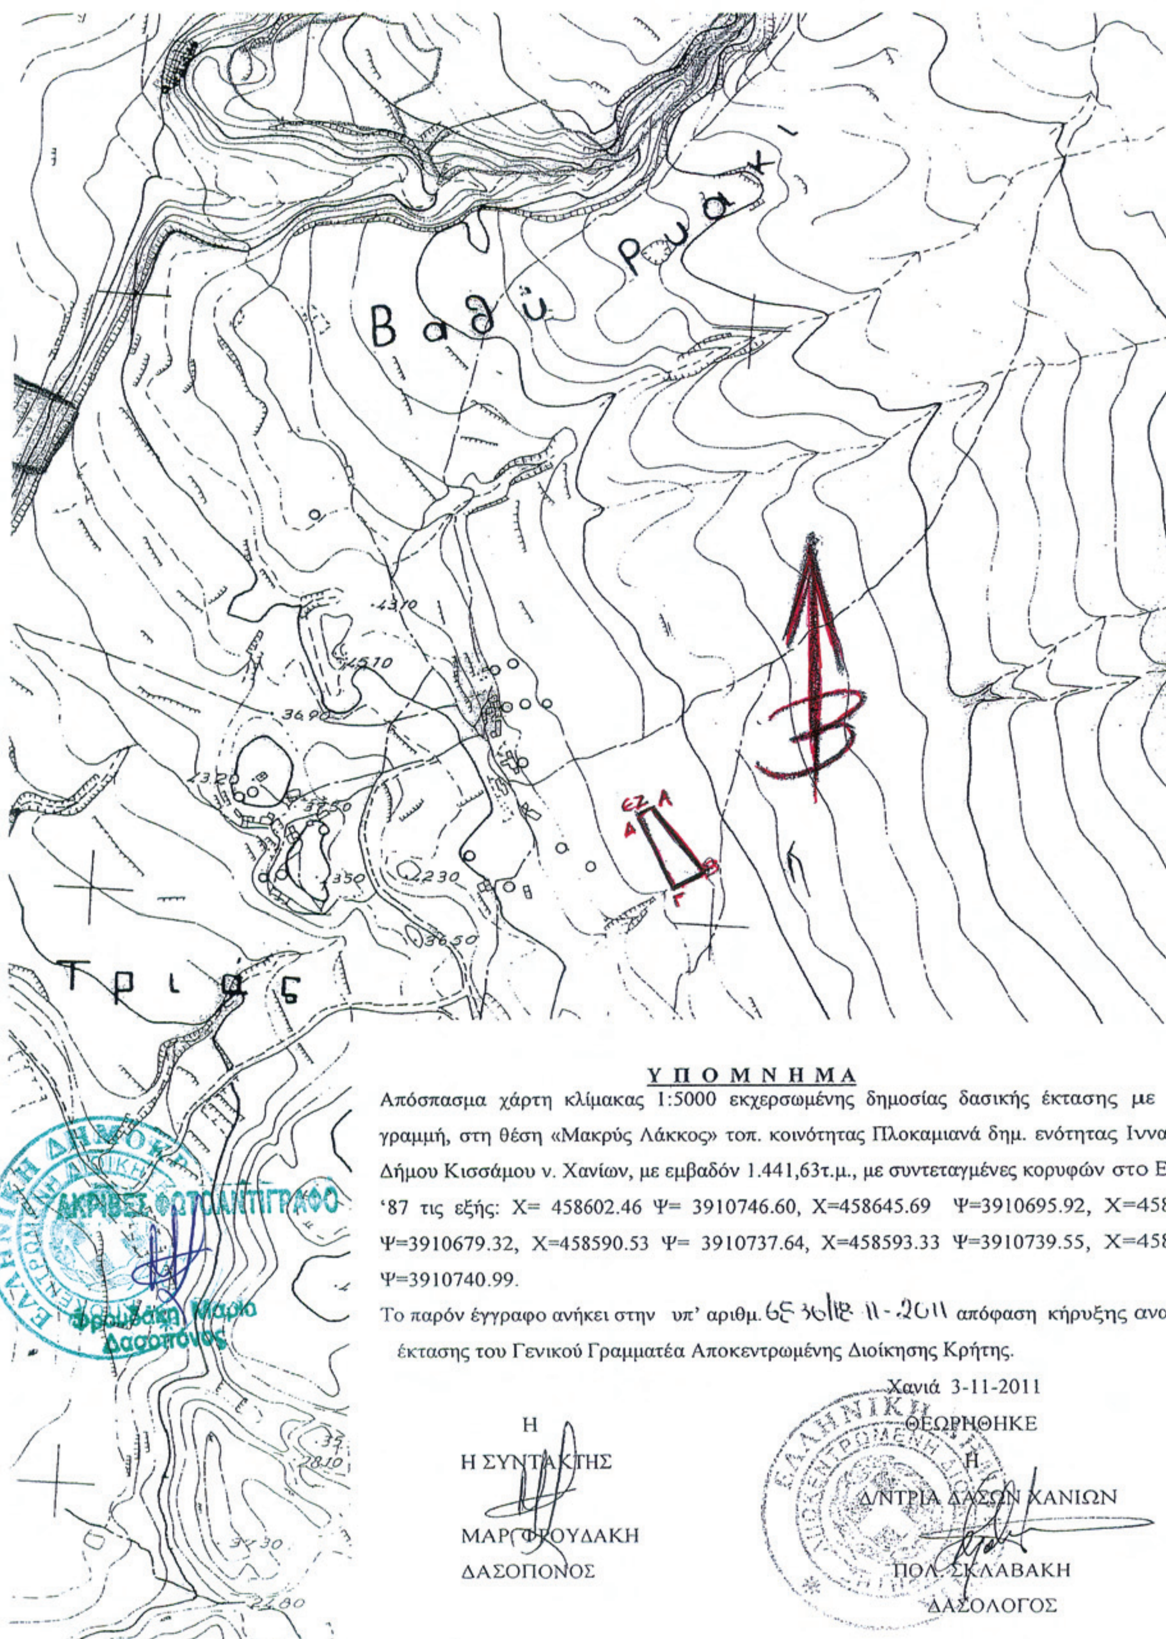

ΥΠΟΜΝΗΜΑ

Απόσπασμα χάρτη κλίμακας 1:5000 εκχερσωμένης δημοσίας δασικής έκτασης με
γραμμή, στη θέση «Μακρύς Λάκκος» τοπ. κοινότητας Πλοκαμιανά δημ. ενότητας Ιννα
Δήμου Κισσάμου ν. Χανίων, με εμβαδόν 1.441,63τ.μ., με συντεταγμένες κορυφών στο Ε
'87 τις εξής: Χ= 458602.46 Ψ= 3910746.60, Χ=458645.69 Ψ=3910695.92, Χ=458
Ψ=3910679.32, Χ=458590.53 Ψ= 3910737.64, Χ=458593.33 Ψ=3910739.55, Χ=458
Ψ=3910740.99.

Το παρόν έγγραφο ανήκει στην υπ' αριθμ. 6Σ 36/18-11-2011 απόφαση κήρυξης ανα έκτασης του Γενικού Γραμματέα Αποκεντρωμένης Διοίκησης Κρήτης.

Χανιά 3-11-2011

Η
Η ΣΥΝΤΑΚΤΗΣ

ΜΑΡ. ΦΡΟΥΔΑΚΗ
ΔΑΣΟΠΟΝΟΣ

ΘΕΩΡΗΘΗΚΕ
Η
Δ/ΝΤΡΙΑ ΔΑΣΩΝ ΧΑΝΙΩΝ

ΠΟΛ. ΣΚΛΑΒΑΚΗ
ΔΑΣΟΛΟΓΟΣ

ΕΘΝΙΚΟ ΤΥΠΟΓΡΑΦΕΙΟ
Για τεχνικούς λόγους στο σχεδιάγραμμα, έγινε σμίκρυνση, κατά ποσοστό 79%

Αριθμ. 98405/20263 (2)

Καθορισμός οριογραμμών αιγιαλού παραλίας στη θέση «Αγριλιά»Δ.Δ. Δρυμού του Δήμου Ανατολικής Μάνης του Νομού Λακωνίας.

Ο ΓΕΝΙΚΟΣ ΓΡΑΜΜΑΤΕΑΣ ΑΠΟΚΕΝΤΡΩΜΕΝΗΣ ΔΙΟΙΚΗΣΗΣ ΠΕΛΟΠΟΝΝΗΣΟΥ ΔΥΤ. ΕΛΛΑΔΑΣ ΚΑΙ ΙΟΝΙΟΥ

Έχοντας υπόψη:

1. Τις διατάξεις του Ν. 2503/97 «Διοίκηση, Οργάνωση, Στελέχωση της Περιφέρειας, ρύθμιση θεμάτων για την Τοπική Αυτοδιοίκηση και άλλες διατάξεις», ως ισχύει.

2. Τις διατάξεις του Ν. 3200/55 «περί Διοικητικής Αποκέντρωσης», όπως τροποποιήθηκε και ισχύει.

3. Τις διατάξεις της παρ. 21 του άρθρου 46 του Ν. 3220/2004 (Φ.Ε.Κ. 15 τ.Α΄ 28-1-2004) «Μέτρα αναπτυξιακής και κοινωνικής πολιτικής - αντικειμενικοποίηση του φορολογικού ελέγχου και άλλες διατάξεις».

4. Τις διατάξεις του άρθρου 280 του Ν. 3852/2010 (ΦΕΚ Α/87/7-6-2010) «Νέα Αρχιτεκτονική της Αυτοδιοίκησης και της Αποκεντρωμένης Διοίκησης - Πρόγραμμα Καλλικράτης».

5. Το Π.Δ. 139/2010 (ΦΕΚ Α 232/27-12-2010) «Οργανισμός της Αποκεντρωμένης Διοίκησης Πελοποννήσου, Δυτ. Ελλάδος και Ιονίου».

6. Τις διατάξεις των άρθρων 3 και 5 του Ν. 2971/2001 (ΦΕΚ 285/ΤΑ/19-12-2001) «Περί αιγιαλού και παραλίας».

7. Τις διατάξεις του άρθρου 3 και 5 του Ν.Δ. 439/70 «Περί συμπληρώσεως των διατάξεων περί αιγιαλού».

8. Την από 8-7-2010 (αριθμ. πρωτ. 1921/9-7-10) αίτηση του Μιχάλη Λεωτσάκου για τον καθορισμό ορίων αιγιαλού παραλίας στην περιοχή Αγριλιά Δ.Δ. Δρυμού του Δήμου Ανατολικής Μάνης του Νομού Λακωνίας.

9. Το από τον Ιούνιο του 2010 Τοπογραφικό Διάγραμμα 1:500 του Τοπογράφου Μηχ/κού Ιωάννη Γιαξόγλου (2 πινακίδες) που ελέγχθηκε και θεωρήθηκε στις 23-9-2010 από την Τοπογράφο Μηχανικό της Κτηματικής Υπηρεσίας Ν. Λακωνίας Ευφροσύνη Περδικογιάννη.

10. Την από 23-9-2010 έκθεση της Επιτροπής αιγιαλού παραλίας (άρθρο 3 του Ν. 2971/01) για τον καθορισμό των ορίων αιγιαλού και παραλίας στη θέση «Αγριλιά» Δ.Δ. Δρυμού του Δήμου Ανατολικής Μάνης του Νομού Λακωνίας.

11. Το υπ' αριθμ. Φ. 544.5/281/11/Σ.6985/13-4-2011 έγγραφο του ΓΕΝ με τη σύμφωνη γνώμη αυτού αλλά και με τις προτεινόμενες διορθώσεις επί του τοπογραφικού διαγράμματος.

12. Την από 18-10-2011 νέα έκθεση της Επιτροπής καθορισμού ορίων αιγιαλού παραλίας για την εν λόγω περιοχή στην οποία ελήφθησαν υπόψη οι παρατηρήσεις του ΓΕΝ.

13. Τη υπ' αριθμ. 2049/8-11-2011 έγγραφο της Κτηματικής Υπηρεσίας Ν. Λακωνίας προς τη Δ/νση Οικονομικού-Τμ. Δημόσιας Περιουσίας της Αποκεντρωμένης Διοίκησης Πελοποννήσου Δυτ. Ελλάδας και Ιονίου, αποφασίζουμε:

Επικυρώνουμε την από 18-10-2011 έκθεση καθορισμού ορίων αιγιαλού παραλίας (άρθρο 3 του Ν.2971) για τον καθορισμό των ορίων αιγιαλού και παραλίας στην θέση «Αγριλιά» Δ.Δ. Δρυμού του Δήμου Ανατολικής Μάνης του Νομού Λακωνίας,καθώς επίσης και το από Ιούνιο 2010 Τοπογραφικό Διάγραμμα του Τοπ/φου Μηχ/κού Γιαξόγλου Ιωάννη, σε κλίμακα 1: 500 (2 πινακίδες) που έχει ελεγχθεί και θεωρηθεί στις 23-9-10 από την Περδικογιάννη Ευφροσύνη Αγρ. Τοπογράφο Μηχανικό της Κτηματικής Υπηρεσίας Ν. Λακωνίας, ως εξής:

Καθορίζει την οριογραμμή του αιγιαλού με κόκκινη συνεχή πολυγωνική γραμμή με τα στοιχεία 1-2-3-4-............-29-30-31-30-29-28(30-29-28 καθορισμένες κορυφές αιγιαλού ΦΕΚ 590Δ/3-6-05).

Καθορίζει την οριογραμμή της παραλίας με κίτρινη συνεχή πολυγωνική γραμμή με τα στοιχεία 1'-2'-3'-4'-...26'-27'-29'-30'-31'-30'-29'-28'(30'-29'-28' καθορισμένες κορυφές αιγιαλού ΦΕΚ 590Δ/3-6-05), της οποίας οι κορυφές εξασφαλίζονται δια παραλλήλου μεταθέσεως της ερυθράς πολυγωνικής γραμμής του αιγιαλού κατά (10) μέτρα.

Στη ζώνη της παραλίας υπάρχουν κτίσματα

Η απόφαση αυτή με την Έκθεση της Επιτροπής καθορισμού ορίων αιγιαλού - παραλίας και το Τοπογραφικό Διάγραμμα να δημοσιευθούν στην Εφημερίδα της Κυβερνήσεως.

Πάτρα, 5 Δεκεμβρίου 2011

Ο Γενικός Γραμματέας Αποκεντρωμένης Διοίκησης
ΑΝΑΣΤΑΣΙΟΣ ΑΠΟΣΤΟΛΟΠΟΥΛΟΣ

ΕΚΘΕΣΗ ΕΠΙΤΡΟΠΗΣ

Καθορισμός των οριογραμμών αιγιαλού - παραλίας του Νόμου 2971/2001 στην θέση «Αγριλιά» Δ.Δ. Δρυμού του Δήμου Ανατ. Μάνης του Ν. Λακωνίας. Οι κάτωθι υπογεγραμμένοι:

1) Ανδριανάκου Βασιλική, αναπλ. Προϊσταμένη Κτηματικής Υπηρεσίας Ν. Λακωνίας.

2) Περδικογιάννη Ευφροσύνη, Τοπ/φος Μηχ/κός της Κτηματικής Υπηρεσίας Ν. Λακωνίας.

3) Σταμπουλής Χρήστος, Λιμενάρχης Λιμεναρχείου Γυθείου (απών, αν και κλήθηκε νομίμως με το αριθμ. 1891/12-10-11 έγγραφο της κ.υ. Ν. Λακωνίας).

4) Κατσιαδράμης Ιωάννης, Προϊστάμενος της Πολεοδομίας του Δήμου Ανατ. Μάνης.

5) Ο Προϊστάμενος της Δ/νσης ΠΕ.ΧΩ.ΣΧ. Πελ/σου (απών, αν και κλήθηκε νομίμως με το υπ' αριθμ. 1891/12-10-11 έγγραφο της κ.υ. Ν. Λακωνίας).

Αποτελούντες την επιτροπή καθορισμού των ορίων αιγιαλού δυνάμει του άρθρου 3, παρ 1, του Νόμου 2971/01 όπως έχουν οριστεί με την υπ' αριθμ. 27222/ 5679/10-8-11 απόφαση του Γ.Γ. Αποκ. Δ/σης Πελ/σου, Δυτ. Ελλάδας και Ιονίου.

Έχοντας υπόψη:

1) Την από 8-7-10 αίτηση των Λεωτσάκου Μιχάλη, για καθορισμό αιγιαλού-παραλίας στη συγκεκριμένη θέση.

2) Το από Ιούνιο 2010 Τοπ/κό διάγραμμα του Τοπ/φου Μηχ/κού Γιαξόγλου Ιωάννη, σε κλίμακα 1:500 (σε 2 πινακίδες), που έχει ελεγχθεί και θεωρηθεί στις 23-9-2010 από την Περδικογιάννη Ευφροσύνη, Αγρ. Τοπογράφο Μηχανικό της Κτηματικής Υπηρεσίας Ν. Λακωνίας.

3) Τις διατάξεις του Ν.2971/2001, το Ν. 3978/11 (ΦΕΚ 137Α΄/16-6-11) και την σχετική - δικαστική και διοικητική Νομολογία.

4) Τα στοιχεία καθορισμού αιγιαλού και παραλίας που προβλέπονται από το άρθ. 9 του Ν.2971/2001, την υπ' αριθμ. 1089532 π.ε./8205 π.ε./Β0010/20-4-05 (ΦΕΚ 595/Β/

4-5-05) κ.υ.α. και ειδικότερα: α. Τη γεωμορφολογία του εδάφους για την οποία αναλυτικά αναφέρεται ότι:

1. Η μορφολογία της ακτής συνίσταται από βραχώδη πρανή με κλίσεις και ύψη στέψης.

2. Της ακτής συνέχονται εκτάσεις:

i) λοφώδεις

ii) Με έδαφος βραχώδες.

iii) Εκτός οικισμού.

v) Αδόμητες.

vi) Με χρήση γεωργική.

3. Το φυσικό όριο βλάστησης συνίσταται από χαμηλή ποώδη φυσική βλάστηση (λειχήνες, βρύα, αγριόχορτα).

β. Το γεγονός ότι στην περιοχή δεν εντοπίστηκαν παράκτιοι φυσικοί πόροι.

γ. Τα πορίσματα από την εκτίμηση των μετεωρολογικών στοιχείων της περιοχής, ήτοι το γεγονός ότι η περιοχή προσβάλλεται από ισχυρούς ανέμους έντασης 7-10 Β κυρίως από Ν και ΝΑ διευθύνσεις.

δ. Τη μορφολογία του πυθμένα, ο οποίος συνίσταται από μεγάλα βάθη κοντά στην ακτή.

ε. Τον τομέα ανάπτυξης κυματισμού σε σχέση με το μέτωπο της ακτής, ότι δηλαδή πρόκειται για ακτή με μεγάλο ανάπτυγμα πελάγους.

στ. Την μη ύπαρξη τεχνικών έργων στην περιοχή.

ζ. Την μη ύπαρξη εγκεκριμένων χωροταξικών κατευθύνσεων και χρήσεων γης που επηρεάζουν την παράκτια ζώνη.

η. Την μη ύπαρξη καταγεγραμμένων δημοσίων κτημάτων κάθε κατηγορίας σε άμεση γειτνίαση με την παράκτια ζώνη μέχρι σήμερα.

θ. Το ότι δεν υφίσταται Κτηματολόγιο.

ι. Την μη ύπαρξη ευπαθών οικοσυστημάτων και προστατευόμενων περιοχών.

5) Το υπ' αριθ. 544.5/281/11 Σ. 6985/13-4-11 έγγραφο του ΓΕΝ.


Η Επιτροπή, αφού αξιολόγησε όλα τα ανωτέρω, αποφαίνεται ως ακολούθως, αποφασίζει:

Καθορίζει την οριογραμμή του αιγιαλού με κόκκινη συνεχή πολυγωνική γραμμή με τα στοιχεία 1-2-3-4-.............-29-30-31-30-29-28 (30-29-28 καθορισμένες κορυφές αιγιαλού ΦΕΚ 590Δ/3-6-05).

Καθορίζει την οριογραμμή της παραλίας με συνεχή κίτρινη πολυγωνική γραμμή, με τα στοιχεία Γ-2'-3'-4'-..........-26'-27'-29'-30'-31'-30'-29'-28' (30'-29'-28' καθορισμένες κορυφές αιγιαλού ΦΕΚ 590Δ/3-6-05), της οποίας οι κορυφές εξασφαλίζονται δια παραλλήλου μεταθέσεως της ερυθράς πολυγωνικής γραμμής του αιγιαλού κατά δέκα (10) μέτρα. Στην ζώνη της παραλίας υπάρχουν κτίσματα.

Σπάρτη, 18 Οκτωβρίου 2011

Η Επιτροπή
ΒΑΣΙΛΙΚΗ ΑΝΔΡΙΑΝΑΚΟΥ
ΕΥΦΡΟΣΥΝΗ ΠΕΡΔΙΚΟΓΙΑΝΝΗ
ΙΩΑΝΝΗΣ ΚΑΤΣΙΑΔΡΑΜΗΣ

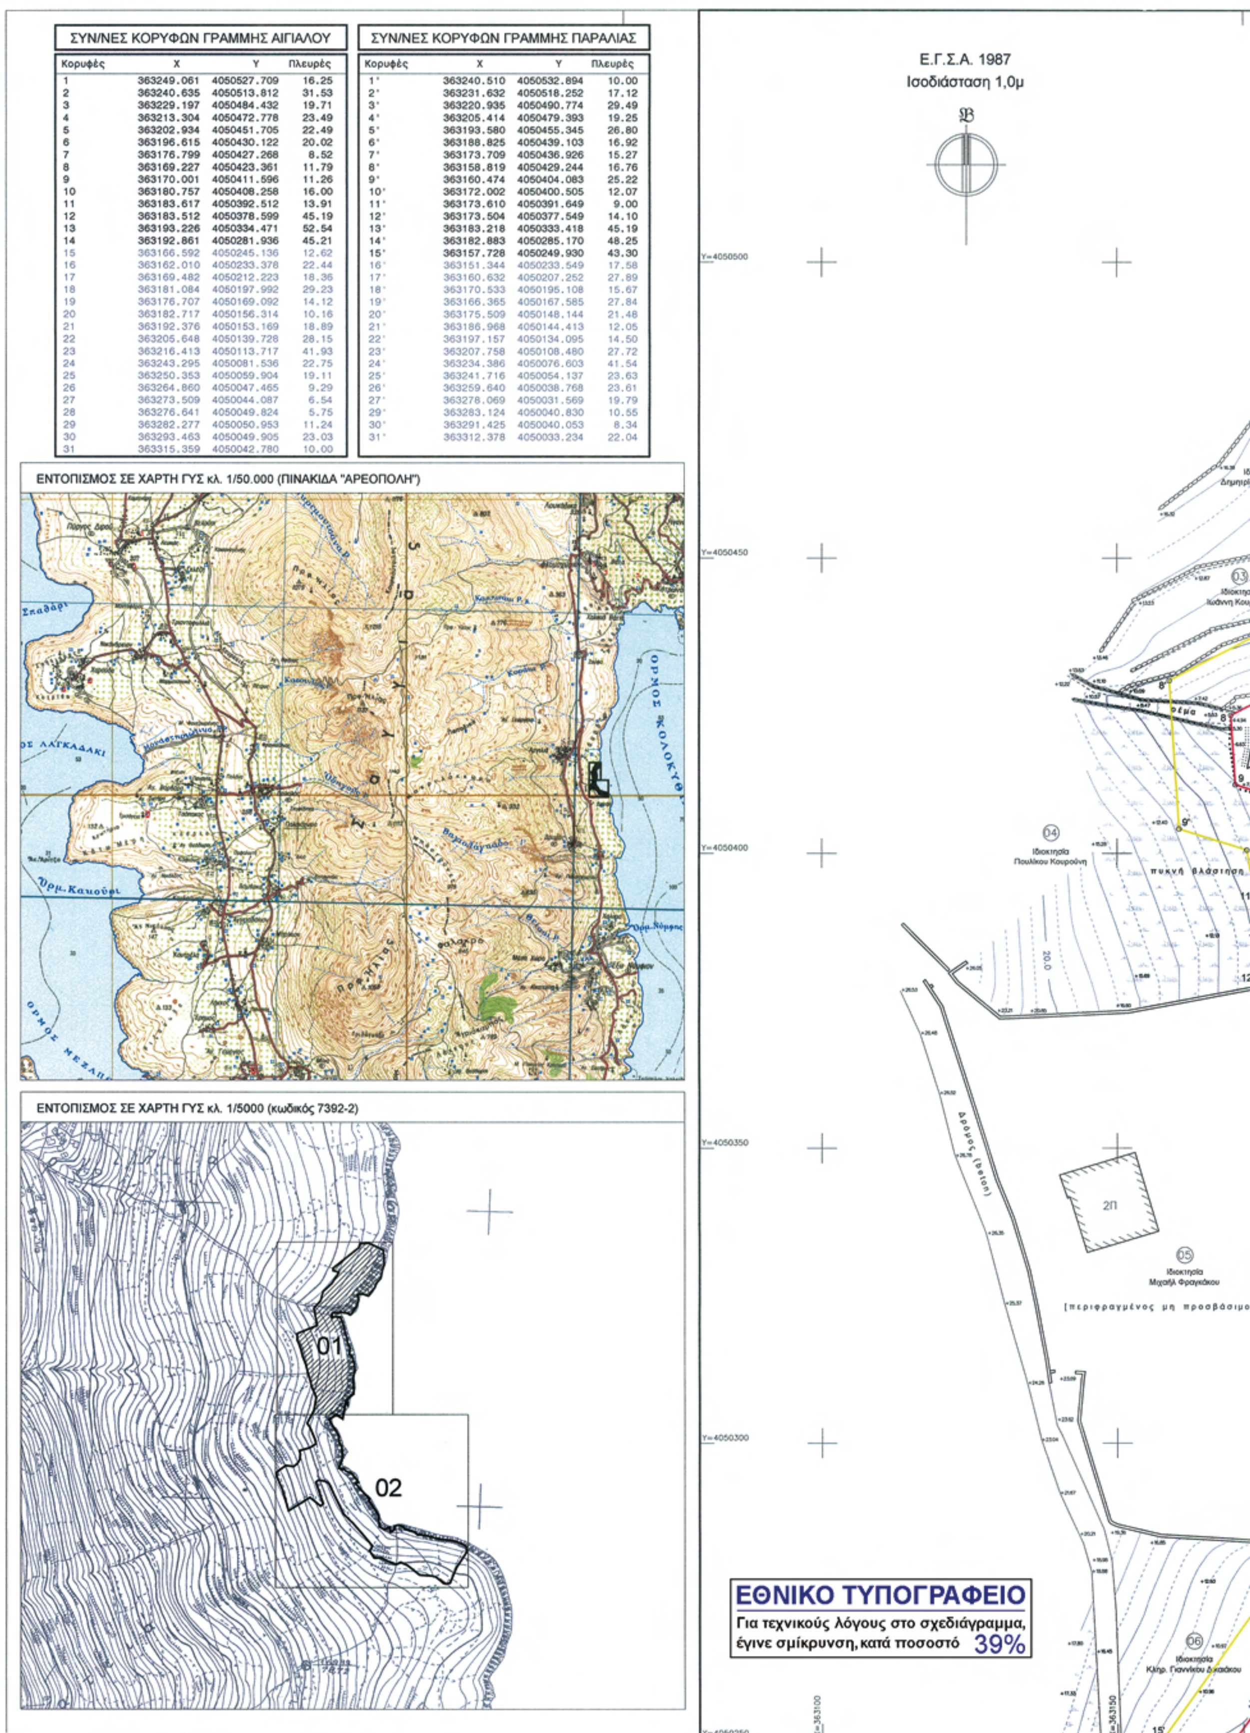


ΣΥΝ/ΝΕΣ ΚΟΡΥΦΩΝ ΓΡΑΜΜΗΣ ΑΙΓΙΑΛΟΥ

Κορυφές	X	Y	Πλευρές
1	363249.061	4050527.709	16.25
2	363240.635	4050513.812	31.53
3	363229.197	4050484.432	19.71
4	363213.304	4050472.778	23.49
5	363202.934	4050451.705	22.49
6	363196.615	4050430.122	20.02
7	363176.799	4050427.268	8.52
8	363169.227	4050423.361	11.79
9	363170.001	4050411.596	11.26
10	363180.757	4050408.258	16.00
11	363183.617	4050392.512	13.91
12	363183.512	4050378.599	45.19
13	363193.226	4050334.471	52.54
14	363192.861	4050281.936	45.21
15	363166.592	4050245.136	12.62
16	363162.010	4050233.378	22.44
17	363169.482	4050212.223	18.36
18	363181.084	4050197.992	29.23
19	363176.707	4050169.092	14.12
20	363182.717	4050156.314	10.16
21	363192.376	4050153.169	18.89
22	363205.648	4050139.728	28.15
23	363216.413	4050113.717	41.93
24	363243.295	4050081.536	22.75
25	363250.353	4050059.904	19.11
26	363264.860	4050047.465	9.29
27	363273.509	4050044.087	6.54
28	363276.641	4050049.824	5.75
29	363282.277	4050050.953	11.24
30	363293.463	4050049.905	23.03
31	363315.359	4050042.780	10.00

ΣΥΝ/ΝΕΣ ΚΟΡΥΦΩΝ ΓΡΑΜΜΗΣ ΠΑΡΑΛΙΑΣ

Κορυφές	X	Y	Πλευρές
1'	363240.510	4050532.894	10.00
2'	363231.632	4050518.252	17.12
3'	363220.935	4050490.774	29.49
4'	363205.414	4050479.393	19.25
5'	363193.580	4050455.345	26.80
6'	363188.825	4050439.103	16.92
7'	363173.709	4050436.926	15.27
8'	363158.819	4050429.244	16.76
9'	363160.474	4050404.083	25.22
10'	363172.002	4050400.505	12.07
11'	363173.610	4050391.649	9.00
12'	363173.504	4050377.549	14.10
13'	363183.218	4050333.418	45.19
14'	363182.883	4050285.170	48.25
15'	363157.728	4050249.930	43.30
16'	363151.344	4050233.549	17.58
17'	363160.632	4050207.252	27.89
18'	363170.533	4050195.108	15.67
19'	363166.365	4050167.585	27.84
20'	363175.509	4050148.144	21.48
21'	363186.968	4050144.413	12.05
22'	363197.157	4050134.095	14.50
23'	363207.758	4050108.480	27.72
24'	363234.386	4050076.603	41.54
25'	363241.716	4050054.137	23.63
26'	363259.640	4050038.768	23.61
27'	363278.069	4050031.569	19.79
29'	363283.124	4050040.830	10.55
30'	363291.425	4050040.053	8.34
31'	363312.378	4050033.234	22.04

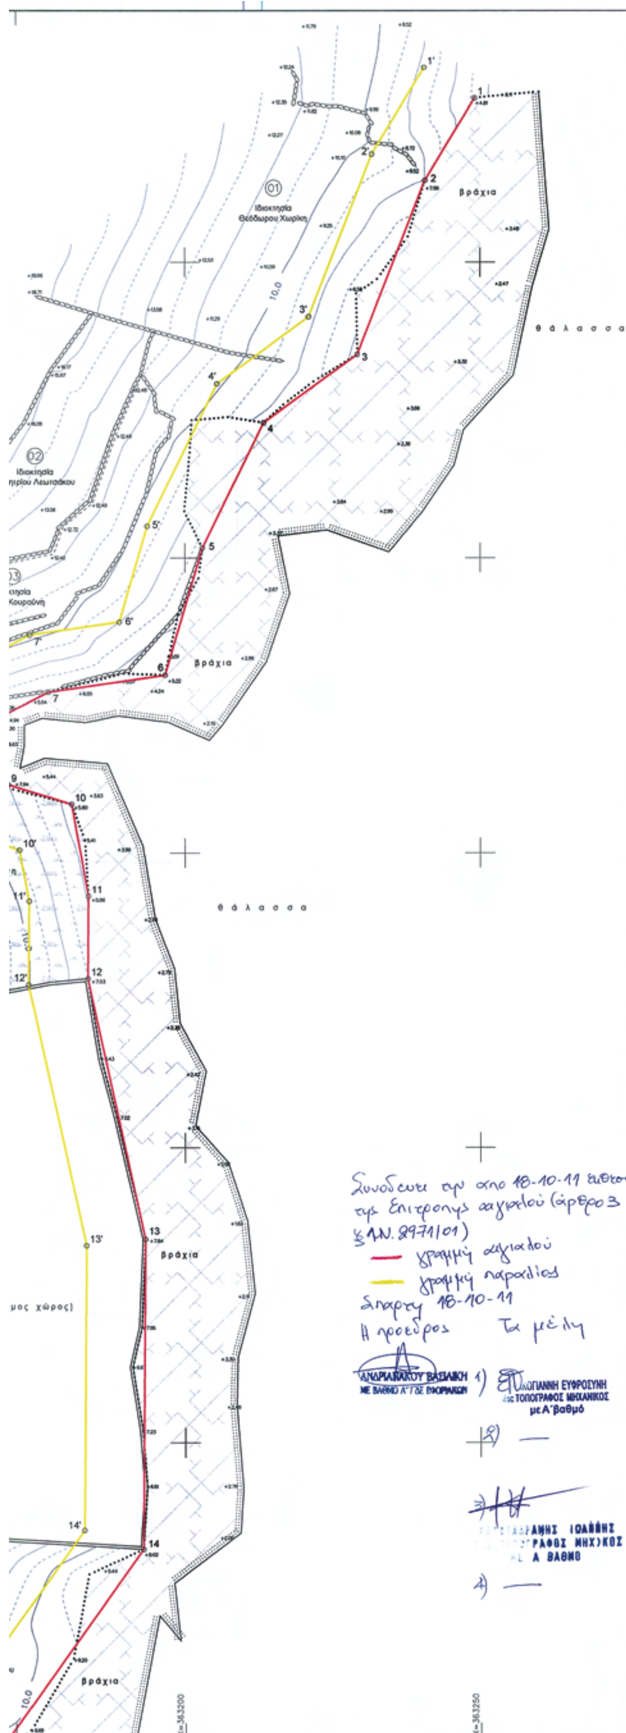

ΥΠΟΜΝΗΜΑ

- Νέα Γραμμή Αιγιαλού
- Νέα Γραμμή Παραλίας
- Εγκεκριμένη Γραμμή Αιγιαλού (ΦΕΚ 590Δ/3-6-2005)
- Εγκεκριμένη Γραμμή Παραλίας (ΦΕΚ 590Δ/3-6-2005)
- Όριο ιδιοκτησίας
- Ξηρολιθιά
- Ακτογραμμή
- Συρματόπλεγμα
- Φρύδι πρανούς
- Πόδι πρανούς
- Όριο βράχων
- Ερείπιο
- Βράχια
- Πυκνή βλάστηση
- Στηλός ΔΕΗ
- Στάθμη (αναφορά στη μσθ)
- Κορυφή νέας γραμμής αιγιαλού
- Κορυφή νέας γραμμής παραλίας
- Κορυφή εγκεκριμένης γραμμής αιγιαλού (ΦΕΚ 590Δ/2005)

1Ε/Π/Κ : Αρ. Ορόφων/Ελενίτ/Πλακοσκεπή/Κεραμοσκεπή

ΚΤΗΜΑΤΟΛΟΓΙΚΟΣ ΠΙΝΑΚΑΣ (ΦΕΡΟΜΕΝΩΝ ΙΔΙΟΚΤΗΤΩΝ)

ΑΡΙΘΜΟΣ ΙΔΙΟΚΤΗΣΙΑΣ	ΕΠΩΝΥΜΟ ΙΔΙΟΚΤΗΤΗ	ΟΝΟΜΑ ΙΔΙΟΚΤΗΤΗ
01	ΧΩΡΙΚΗΣ	ΘΕΟΔΩΡΟΣ
02	ΛΕΩΤΣΑΚΟΣ	ΔΗΜΗΤΡΙΟΣ
03	ΚΟΥΡΟΥΝΗΣ	ΙΩΑΝΝΗΣ
04	ΚΟΥΡΟΥΝΗΣ	ΠΟΥΛΙΚΟΣ
05	ΦΡΑΓΚΑΚΟΣ	ΜΙΧΑΗΛ
06	ΓΙΑΝΝΙΚΟΣ	ΔΙΚΑΙΑΚΟΣ (ΚΛΗΡΟΝΟΜΟΙ)

ΣΤΟΙΧΕΙΑ ΓΕΩΔΑΙΤΙΚΟΥ ΣΥΣΤΗΜΑΤΟΣ ΑΝΑΦΟΡΑΣ

Μέτρο γραμμικής παραμόρφωσης (Κ) στο κέντρο φύλλου : 0.999830391

Ε.Γ.Σ.Α. 87 (Ελληνικό Γεωδαιτικό Σύστημα Αναφοράς)

Ελλειψοειδές GRS 80 α=6378137 φ=1/298.2572236

Εγκάρσια Μερκατορική Προβολή

Κεντρικός Μεσημβρινός λο = 24 Κο = 0,9996

Στον Κεντρικό Μεσημβρινό Αναφοράς το χ = 500.000

γραφείο αρχιτεκτονικών & πολεοδομικών εφαρμογών

ΓΙΑΞΟΓΛΟΥ ΣΥΜΒΟΥΛΟΙ ΜΗΧΑΝΙΚΟΙ

ΓΙΩΡΓΟΣ ΓΙΑΞΟΓΛΟΥ	αρχιτέκτονας μηχ. Ε.Μ.Π.
ΓΙΑΝΝΑ ΣΤΡΙΛΑΚΟΥ–ΓΙΑΞΟΓΛΟΥ	αρχιτέκτονας μηχ. Ε.Μ.Π.
ΓΙΑΓΚΟΣ ΓΙΑΞΟΓΛΟΥ	αγρ. τοπογράφος μηχ. Ε.Μ.Π.

Βρασίδου 71 * ΣΠΑΡΤΗ 23 100 * τηλ. 2731022188 / fax 2731024779

έργο	ΑΠΟΤΥΠΩΣΗ ΕΚΤΑΣΗΣ ΓΙΑ ΚΑΘΟΡΙΣΜΟ ΓΡΑΜΜΗΣ ΑΙΓΙΑΛΟΥ ΚΑΙ ΓΡΑΜΜΗΣ ΠΑΡΑΛΙΑΣ
επισπεύδων	ΜΙΧΑΗΛ ΛΕΩΤΣΑΚΟΣ
θέση	Ν. ΛΑΚΩΝΙΑΣ - Δ. ΑΝΑΤΟΛΙΚΗΣ ΜΑΝΗΣ Τ.Δ. ΔΡΥΜΟΥ

ΘΕΩΡΗΘΗΚΕ 23-9-10
ΠΕΡΔΙΚΟΓΙΑΝΝΗ ΕΥΦΡΟΣΥΝΗ
Msc ΤΟΠΟΓΡΑΦΟΣ ΜΗΧΑΝΙΚΟΣ
με Α' βαθμό

αριθμός έργου : **Ε-1432**

αριθμός σχεδίου : **Τ - 01**

02 / 2011.05.09

τίτλος σχεδίου : ΤΟΠΟΓΡΑΦΙΚΟ ΔΙΑΓΡΑΜΜΑ

κλίμακα : 1/500 ημερομηνία : ΙΟΥΝΙΟΣ 2010

98405/2023 5/12/11

Ο ΜΗΧΑΝΙΚΟΣ	Ο ΤΕΧΝΙΚΟΣ ΥΠΑΛΛΗΛΟΣ
ΙΩΑΝΝΗΣ Γ. ΓΙΑΞΟΓΛΟΥ ΔΙΠΛ. ΑΓΡ. ΤΟΠΟΓΡΑΦΟΣ ΜΗΧΑΝΙΚΟΣ ΕΘΝΙΚΟΥ ΜΕΤΣΟΒΙΟΥ ΠΟΛΥΤΕΧΝΕΙΟΥ ΜΕΛΟΣ Τ.Ε.Ε. ΑΡΙΘΜΟΣ ΜΗΤΡΩΟΥ 84641 ΒΡΑΣΙΔΟΥ 71 - ΣΠΑΡΤΗ - ☎ 27310-22188 ΑΦΜ: 104276060 ΔΟΥ: ΣΠΑΡΤΗΣ	ΑΝΑΣΤΑΣΙΟΣ ΑΠΟΣΤΟΛΟΠΟΥΛΟΣ


Ε.Γ.Σ.Α. 1987
Ισοδιάσταση 1,0μ
ΕΘΝΙΚΟ ΤΥΠΟΓΡΑΦΕΙΟ
Για τεχνικούς λόγους στο σχεδιάγραμμα, έγινε σμίκρυνση, κατά ποσοστό 37%
θάλασσα
βράχια
πυκνή βλάστηση
Δρόμος (beton)
beton
ΕΝΤΟΠΙΣΜΟΣ ΣΕ ΧΑΡΤΗ ΓΥΣ κλ. 1/5000 (κωδικός 7392-2)
01
02
Y=4050250
Y=4050200
Y=4050150
Y=4050100
Y=4050050
Y=4050000

ΣΥΝ/ΝΕΣ ΚΟΡΥΦΩΝ ΓΡΑΜΜΗΣ ΑΙΓΙΑΛΟΥ

Κορυφές	X	Y	Πλευρές
1	363249.061	4050527.709	16.25
2	363240.635	4050513.812	31.53
3	363229.197	4050484.432	19.71
4	363213.304	4050472.778	23.49
5	363202.934	4050451.705	22.49
6	363196.615	4050430.122	20.02
7	363176.799	4050427.268	8.52
8	363169.227	4050423.361	11.79
9	363170.001	4050411.596	11.26
10	363180.757	4050408.258	16.00
11	363183.617	4050392.512	13.91
12	363183.512	4050378.599	45.19
13	363193.226	4050334.471	52.54
14	363192.861	4050281.936	45.21
15	363166.592	4050245.136	12.62
16	363162.010	4050233.378	22.44
17	363169.482	4050212.223	18.36
18	363181.084	4050197.992	29.23
19	363176.707	4050169.092	14.12
20	363182.717	4050156.314	10.16
21	363192.376	4050153.169	18.89
22	363205.648	4050139.728	28.15
23	363216.413	4050113.717	41.93
24	363243.295	4050081.536	22.75
25	363250.353	4050059.904	19.11
26	363264.860	4050047.465	9.29
27	363273.509	4050044.087	6.54
28	363276.641	4050049.824	5.75
29	363282.277	4050050.953	11.24
30	363293.463	4050049.905	23.03
31	363315.359	4050042.780	10.00

ΣΥΝ/ΝΕΣ ΚΟΡΥΦΩΝ ΓΡΑΜΜΗΣ ΠΑΡΑΛΙΑΣ

Κορυφές	X	Y	Πλευρές
1'	363240.510	4050532.894	10.00
2'	363231.632	4050518.252	17.12
3'	363220.935	4050490.774	29.49
4'	363205.414	4050479.393	19.25
5'	363193.580	4050455.345	26.80
6'	363188.825	4050439.103	16.92
7'	363173.709	4050436.926	15.27
8'	363158.819	4050429.244	16.76
9'	363160.474	4050404.083	25.22
10'	363172.002	4050400.505	12.07
11'	363173.610	4050391.649	9.00
12'	363173.504	4050377.549	14.10
13'	363183.218	4050333.418	45.19
14'	363182.883	4050285.170	48.25
15'	363157.728	4050249.930	43.30
16'	363151.344	4050233.549	17.58
17'	363160.632	4050207.252	27.89
18'	363170.533	4050195.108	15.67
19'	363166.365	4050167.585	27.84
20'	363175.509	4050148.144	21.48
21'	363186.968	4050144.413	12.05
22'	363197.157	4050134.095	14.50
23'	363207.758	4050108.480	27.72
24'	363234.386	4050076.603	41.54
25'	363241.716	4050054.137	23.63
26'	363259.640	4050038.768	23.61
27'	363278.069	4050031.569	19.79
29'	363283.124	4050040.830	10.55
30'	363291.425	4050040.053	8.34
31'	363312.378	4050033.234	22.04


Συνοδεύει την από 18-10-11
έκθεση της Επιτροπής αιγιαλού
(άρθρο 3 § 1 Ν. 2971/01)
— γραμμή αιγιαλού
— γραμμή παραλίας
Σπάρτη 18-10-11

Η πρόεδρος
ΑΝΔΡΙΑΝΑΚΟΥ ΒΑΣΙΛΙΚΗ

Τα μέλη
1) ΠΕΡΔΙΚΟΓΙΑΝΝΗ ΕΥΦΡΟΣΥΝΗ
Msc ΤΟΠΟΓΡΑΦΟΣ ΜΗΧΑΝΙΚΟΣ
με Α΄ βαθμό
2) —
3)



4) —

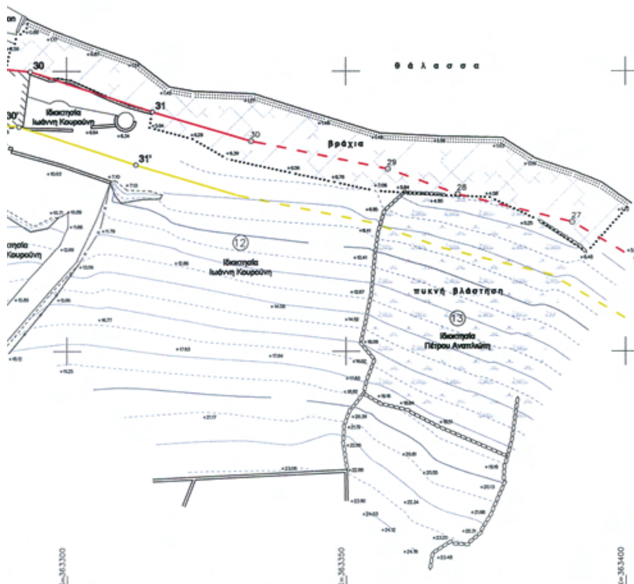

Υ Π Ο Μ Ν Η Μ Α

Νέα Γραμμή Αιγιαλού	Όριο βράχων
Νέα Γραμμή Παραλίας	Ερείπιο
Εγκεκριμένη Γραμμή Αιγιαλού (ΦΕΚ 590Δ/3-6-2005)	Βράχια
Εγκεκριμένη Γραμμή Παραλίας (ΦΕΚ 590Δ/3-6-2005)	Πυκνή βλάστηση
Όριο ιδιοκτησίας	Στηλός ΔΕΗ
Ξηρολιθιά	Στάθμη (αναφορά στη μσθ)
Ακτογραμμή	Κορυφή νέας γραμμής αιγιαλού
Συρματόπλεγμα	Κορυφή νέας γραμμής παραλίας
Φρύδι πρανούς	Κορυφή εγκεκριμένης γραμμής αιγιαλού (ΦΕΚ 590Δ/2005)
Πόδι πρανούς	

1Ε/Π/Κ : Αρ. Ορόφων/Ελενίτ/Πλακοσκεπή/Κεραμοσκεπή

ΚΤΗΜΑΤΟΛΟΓΙΚΟΣ ΠΙΝΑΚΑΣ (ΦΕΡΟΜΕΝΩΝ ΙΔΙΟΚΤΗΤΩΝ)

ΑΡΙΘΜΟΣ ΙΔΙΟΚΤΗΣΙΑΣ	ΕΠΩΝΥΜΟ ΙΔΙΟΚΤΗΤΗ	ΟΝΟΜΑ ΙΔΙΟΚΤΗΤΗ
07	(ΑΓΝΩΣΤΟΣ)	(ΑΓΝΩΣΤΟΣ)
08	ΛΕΩΤΣΑΚΟΣ	ΜΙΧΑΗΛ
09	ΛΕΩΤΣΑΚΟΣ	ΠΑΝΑΓΙΩΤΗΣ
10	ΓΙΑΝΝΙΚΟΣ	ΔΙΚΑΙΑΚΟΣ (ΚΛΗΡΟΝΟΜΟΙ)
11	ΘΕΟΔΩΡΟΣ	ΧΩΡΙΚΗΣ
12	ΙΩΑΝΝΗΣ	ΚΟΥΡΟΥΝΗΣ
13	ΠΕΤΡΟΣ	ΑΝΑΠΛΙΩΤΗΣ

ΣΤΟΙΧΕΙΑ ΓΕΩΔΑΙΤΙΚΟΥ ΣΥΣΤΗΜΑΤΟΣ ΑΝΑΦΟΡΑΣ

Μέτρο γραμμικής παραμόρφωσης (Κ) στο κέντρο φύλλου : 0.999830223
Ε.Γ.Σ.Α. 87 (Ελληνικό Γεωδαιτικό Σύστημα Αναφοράς)
Ελλειψοειδές GRS 80 α=6378137 φ=1/298.2572236
Εγκάρσια Μερκατορική Προβολή
Κεντρικός Μεσημβρινός λο = 24 Κο = 0,9996
Στον Κεντρικό Μεσημβρινό Αναφοράς το χ = 500.000

γραφείο αρχιτεκτονικών & πολεοδομικών εφαρμογών

ΓΙΑΞΟΓΛΟΥ ΣΥΜΒΟΥΛΟΙ ΜΗΧΑΝΙΚΟΙ

ΓΙΩΡΓΟΣ ΓΙΑΞΟΓΛΟΥ — αρχιτέκτονας μηχ. Ε.Μ.Π.
ΓΙΑΝΝΑ ΣΤΡΙΛΑΚΟΥ-ΓΙΑΞΟΓΛΟΥ — αρχιτέκτονας μηχ. Ε.Μ.Π.
ΓΙΑΓΚΟΣ ΓΙΑΞΟΓΛΟΥ — αγρ. τοπογράφος μηχ. Ε.Μ.Π.

Βρασίδου 71 * ΣΠΑΡΤΗ 23 100 * τηλ. 2731022188 / fax 2731024779

έργο	ΑΠΟΤΥΠΩΣΗ ΕΚΤΑΣΗΣ ΓΙΑ ΚΑΘΟΡΙΣΜΟ ΓΡΑΜΜΗΣ ΑΙΓΙΑΛΟΥ ΚΑΙ ΓΡΑΜΜΗΣ ΠΑΡΑΛΙΑΣ
επισπεύδων	ΜΙΧΑΗΛ ΛΕΩΤΣΑΚΟΣ
θέση	Ν. ΛΑΚΩΝΙΑΣ - Δ. ΑΝΑΤΟΛΙΚΗΣ ΜΑΝΗΣ Τ.Δ. ΔΡΥΜΟΥ

ΘΕΩΡΗΘΗΚΕ 23-9-10
ΠΕΡΔΙΚΟΓΙΑΝΝΗ ΕΥΦΡΟΣΥΝΗ
Msc ΤΟΠΟΓΡΑΦΟΣ ΜΗΧΑΝΙΚΟΣ
με Α΄ βαθμό

αριθμός έργου : **Ε-1432**

αριθμός σχεδίου : **Τ - 02**
02 / 2011.05.09

τίτλος σχεδίου : ΤΟΠΟΓΡΑΦΙΚΟ ΔΙΑΓΡΑΜΜΑ
κλίμακα : 1/500 ημερομηνία : ΙΟΥΝΙΟΣ 2010

Ο ΜΗΧΑΝΙΚΟΣ
ΙΩΑΝΝΗΣ Γ. ΓΙΑΞΟΓΛΟΥ
ΔΙΠΛ. ΑΓΡ. ΤΟΠΟΓΡΑΦΟΣ ΜΗΧΑΝΙΚΟΣ
ΕΘΝΙΚΟΥ ΜΕΤΣΟΒΙΟΥ ΠΟΛΥΤΕΧΝΕΙΟΥ
ΜΕΛΟΣ Τ.Ε.Ε. ΑΡΙΘΜΟΣ ΜΗΤΡΩΟΥ 84641
ΒΡΑΣΙΔΟΥ 71 - ΣΠΑΡΤΗ - ΤΗΛ 27310-22188

Ο ΤΕΧΝΙΚΟΣ ΥΠΑΛΛΗΛΟΣ
5/12/11

